
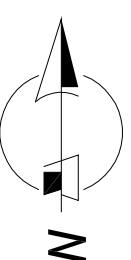


EDIFICIO Diamante
Appartamento Sx

Sup. Interna = 60,9 mq.
Sup. Terrazzi = 17,7 mq.

Tipologia 0
Pianta Piano Primo

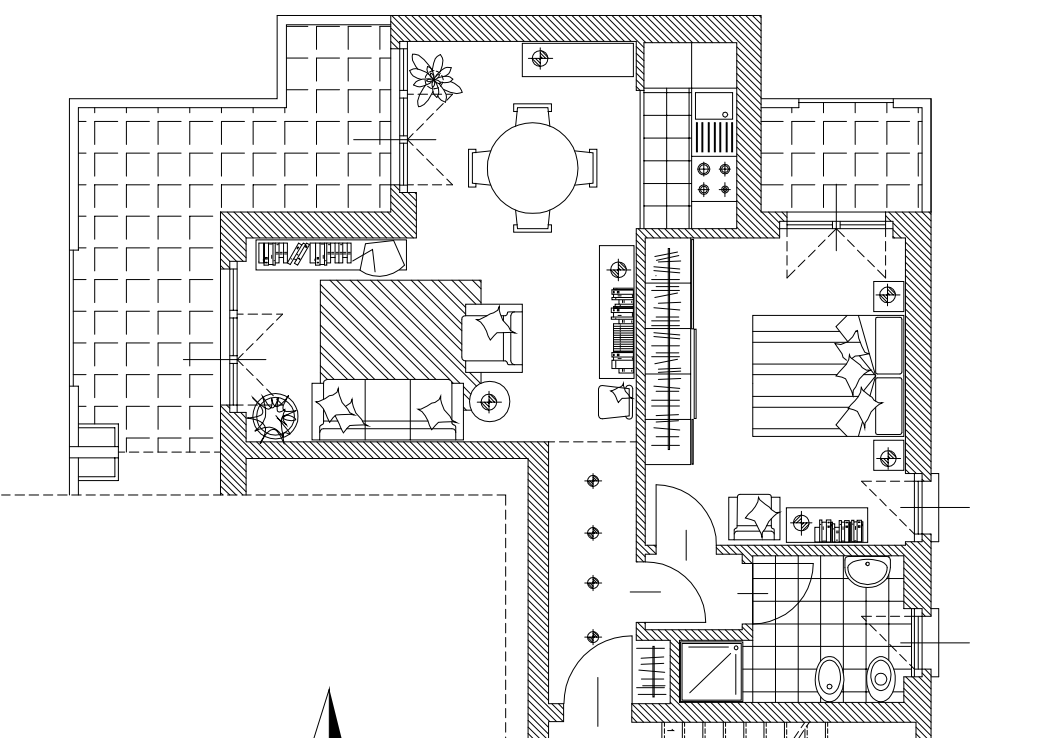

scala 1:100

