
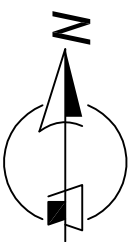


EDIFICIO Tipo B Zaffiro
Appartamento Cx 2

Sup. Interna = 50,7 mq.
Sup. Terrazzi = 12,0 mq.

Tipologia 0
Pianta Piano Primo

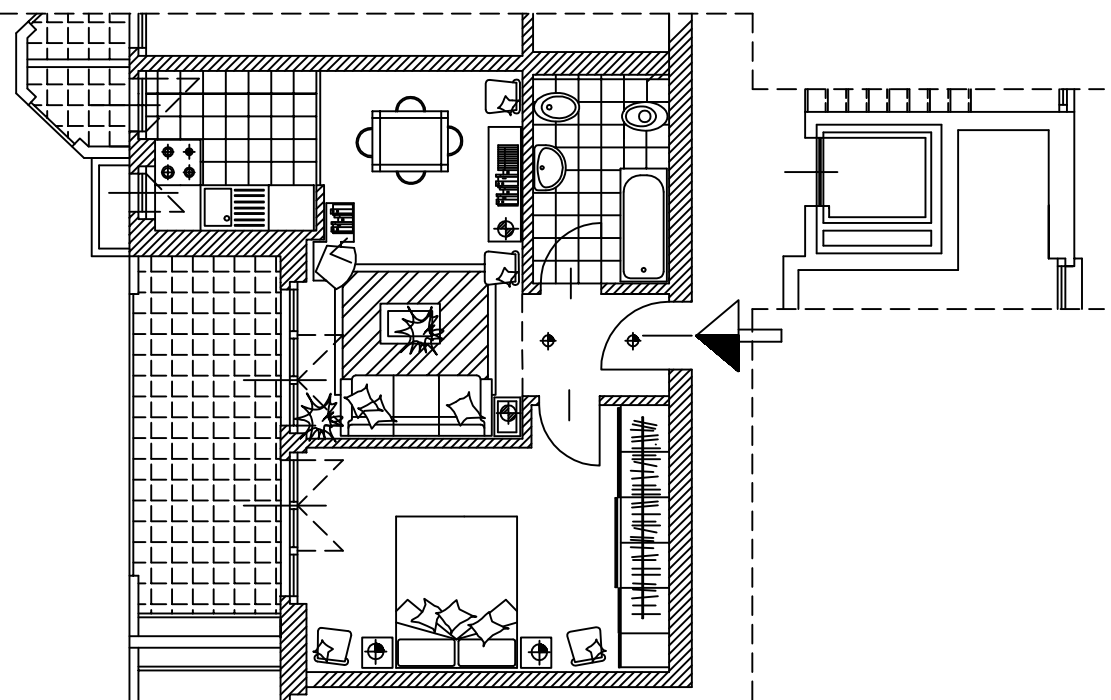

Scala 1:100

