


EDIFICIO Tipo B Zaffiro
Appartamento Dx

Sup. Interna = 78,4 mq.
Sup. Terrazzi = 26,2 mq.
Sup. Giardino = 61.00 mq.

Tipologia 0
Pianta Piano Primo

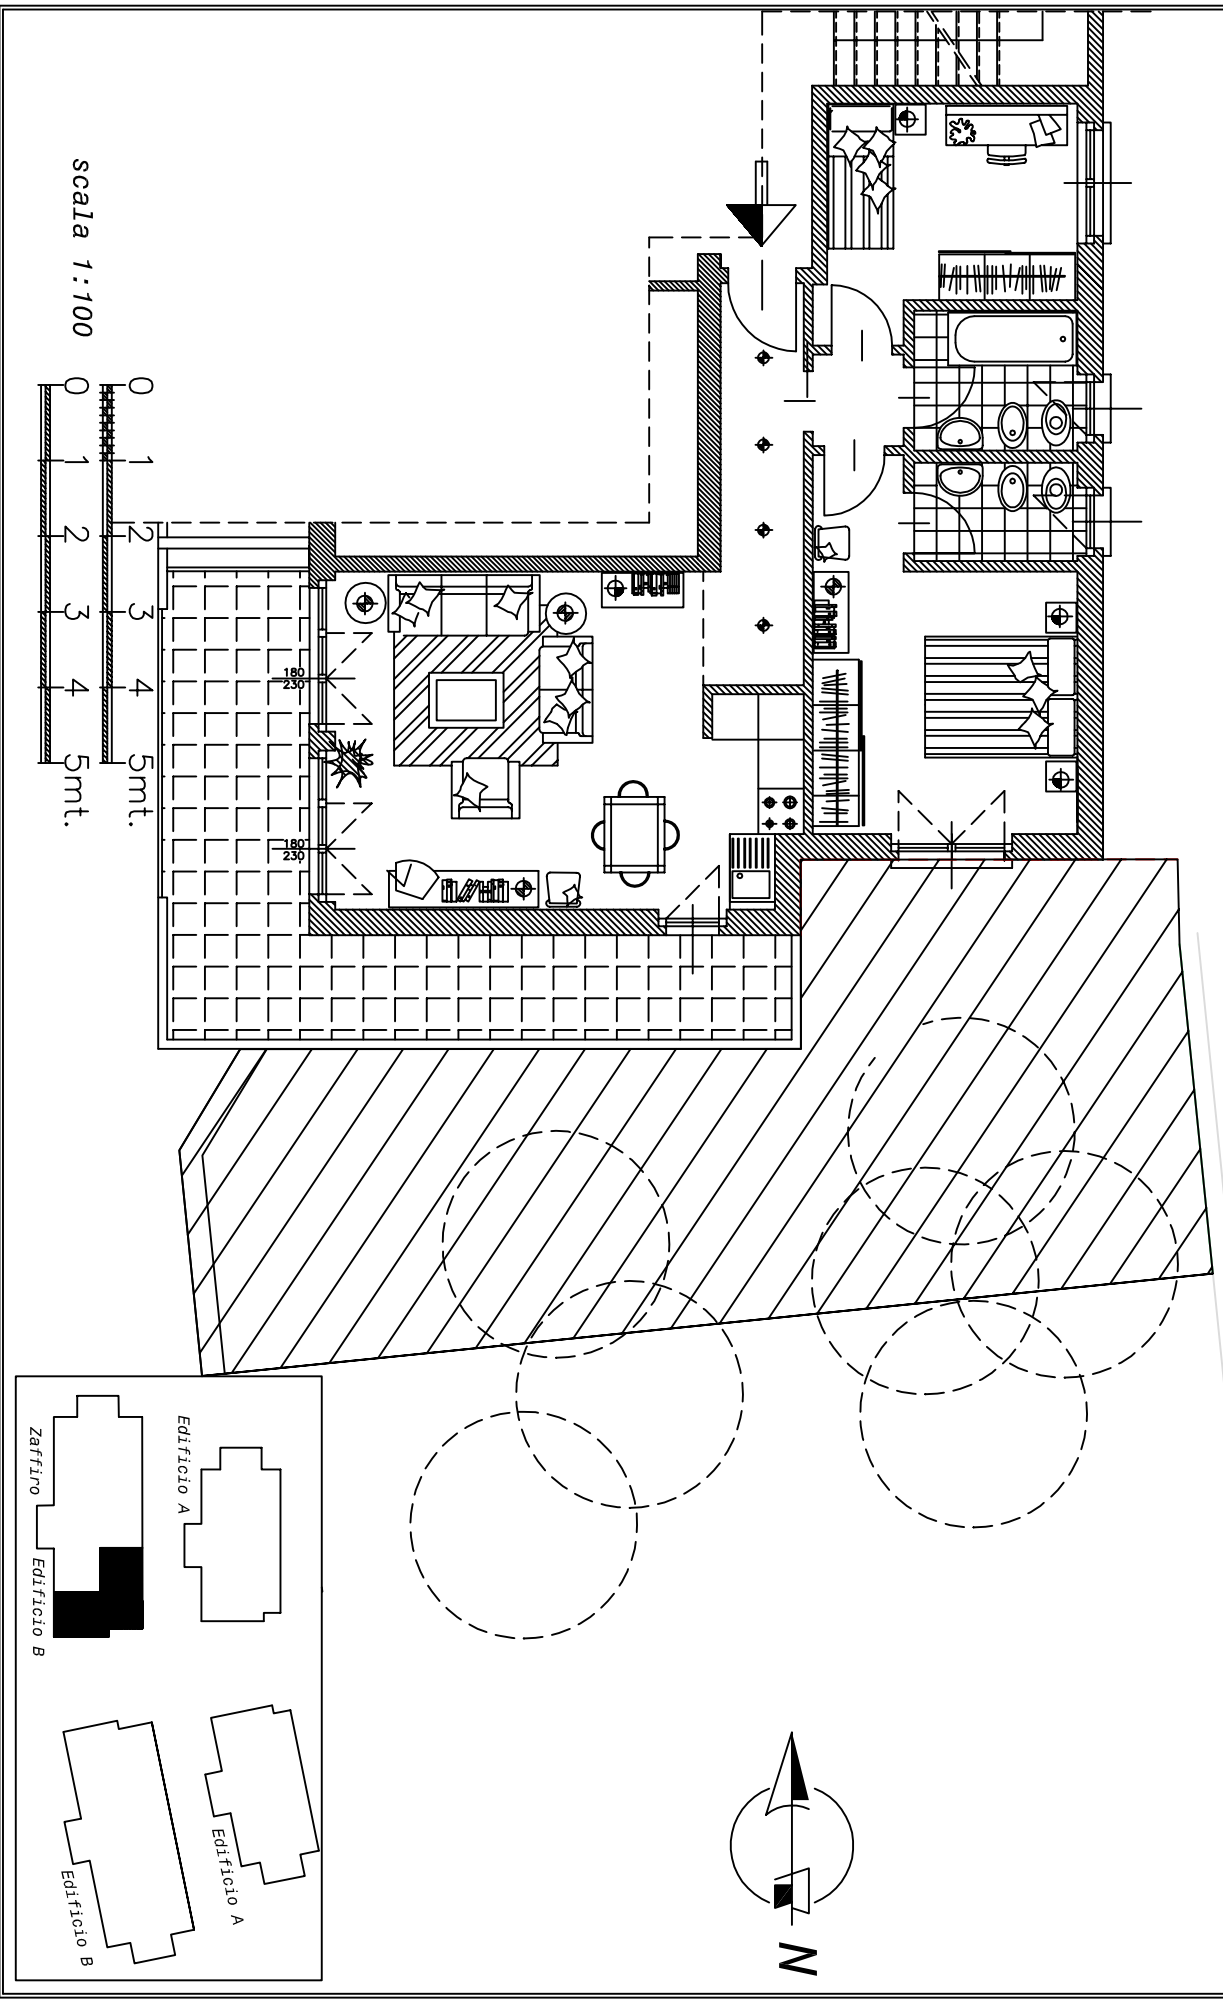

Scala 1:100

