
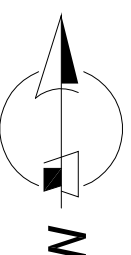


EDIFICIO Tipo B Rubino
Appartamento Sx

Sup. Interna = 85,2 mq.
Sup. Terrazzi = 26,2 mq.

Tipologia 1
Pianta Piano Secondo

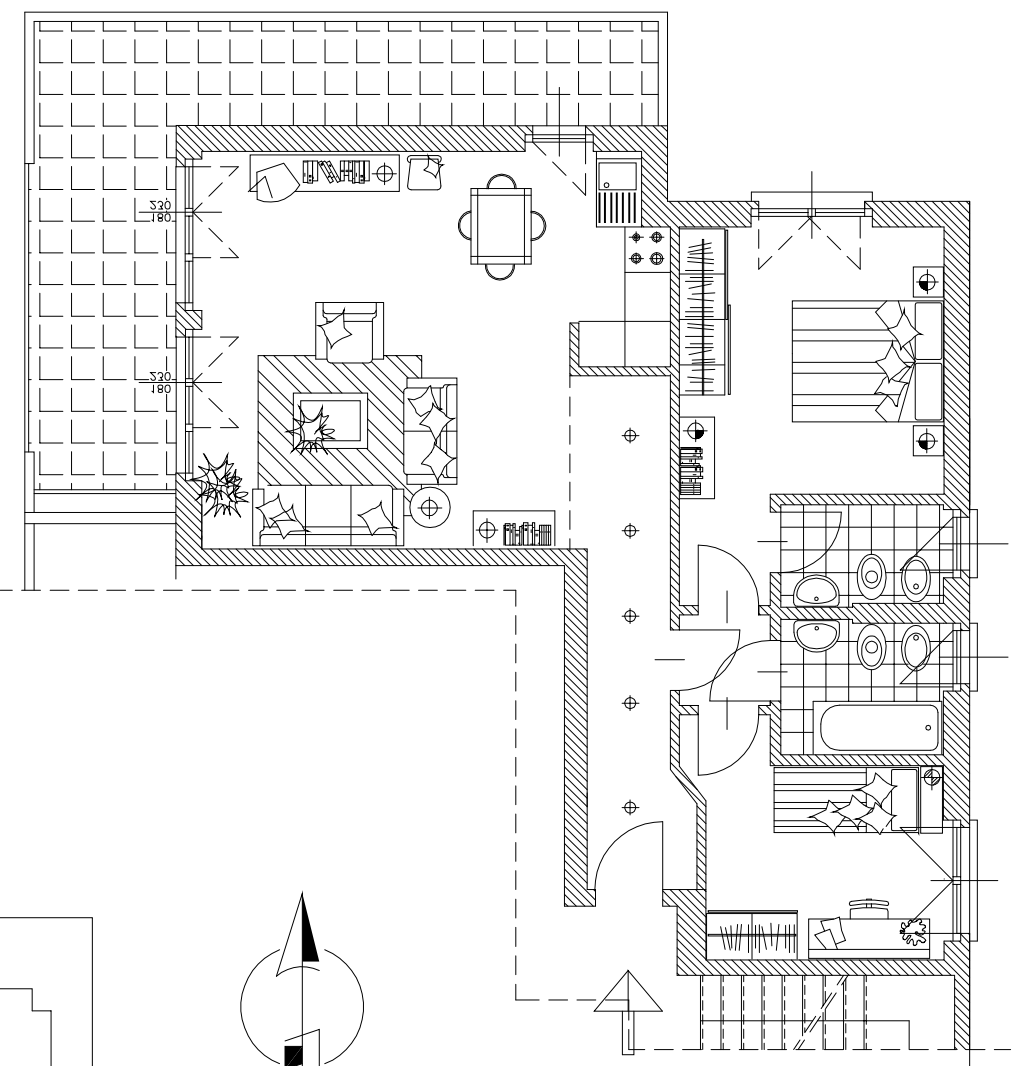

scala 1:100

