
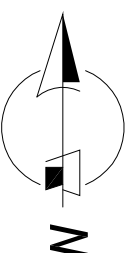


EDIFICIO Tipo B Zaffiro
Appartamento Sx

Sup. Interna = 95, 1mq.
Sup. Terrazzi = 23, 6 mq.

Tipologia 0
Pianta Piano Secondo

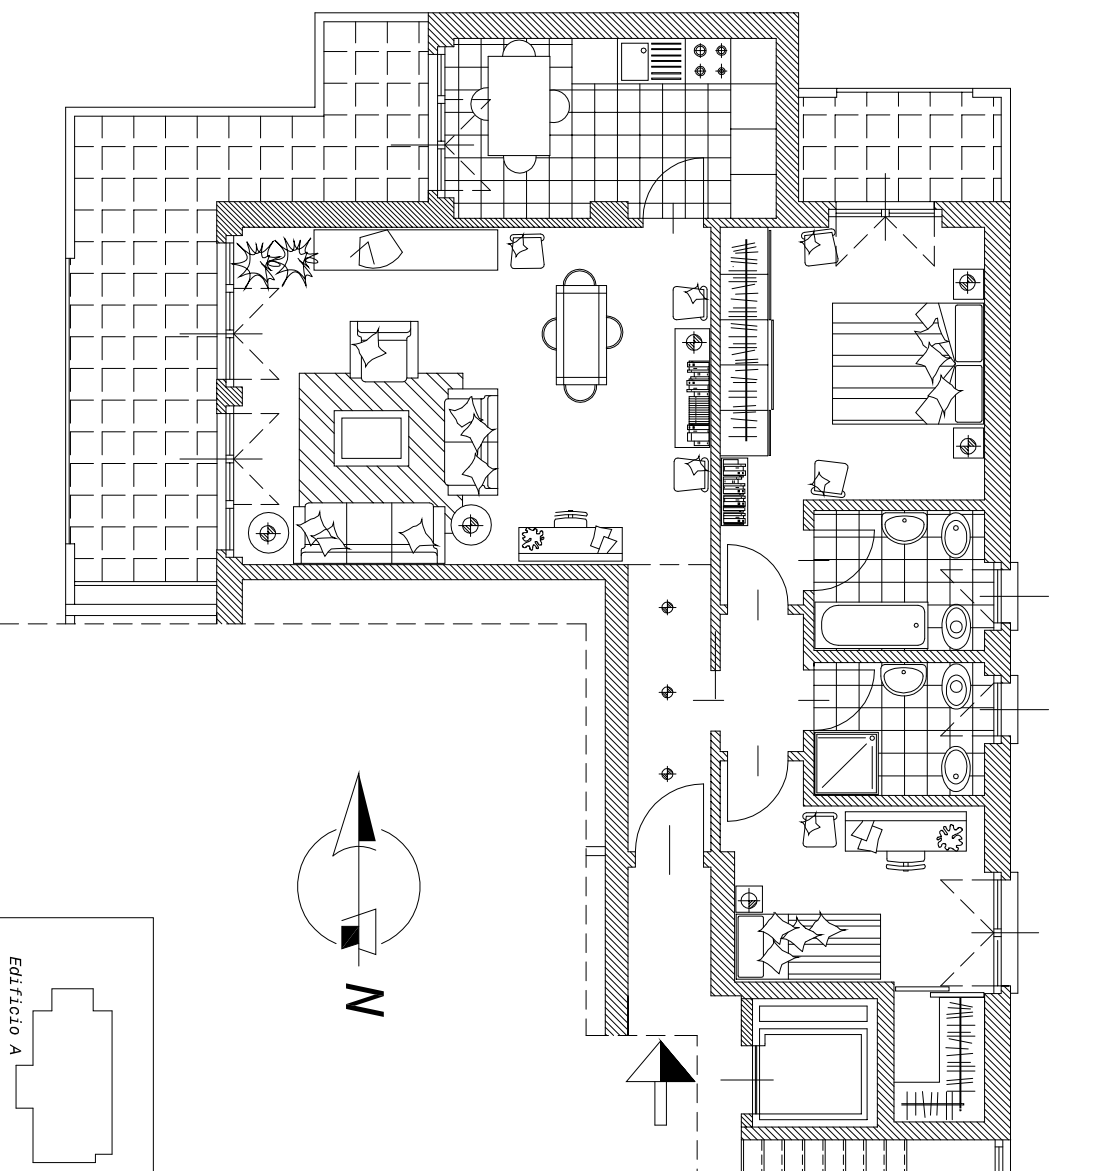

scala 1:100

